

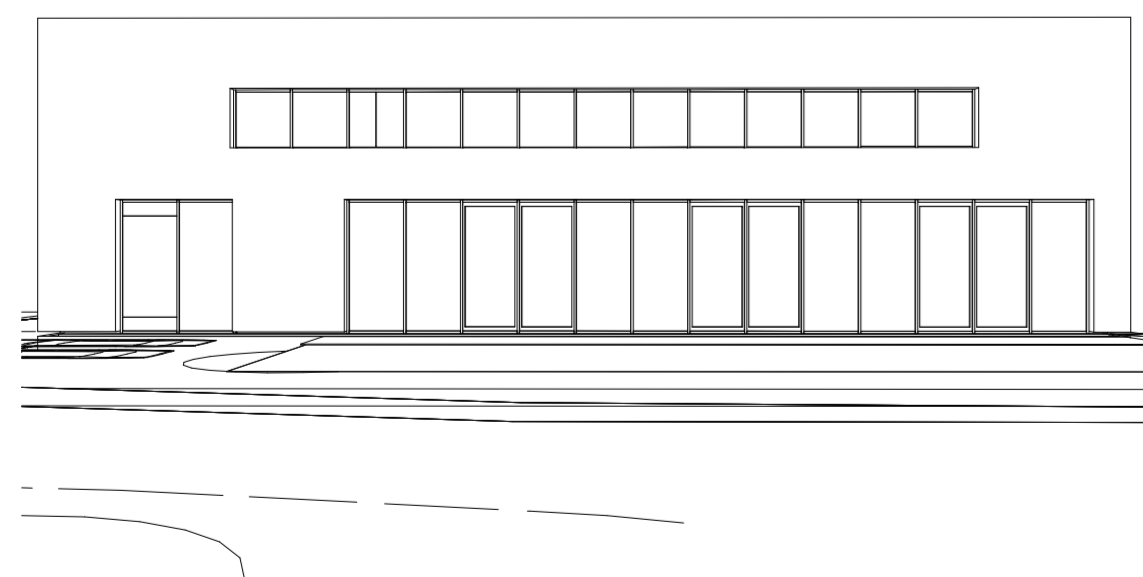
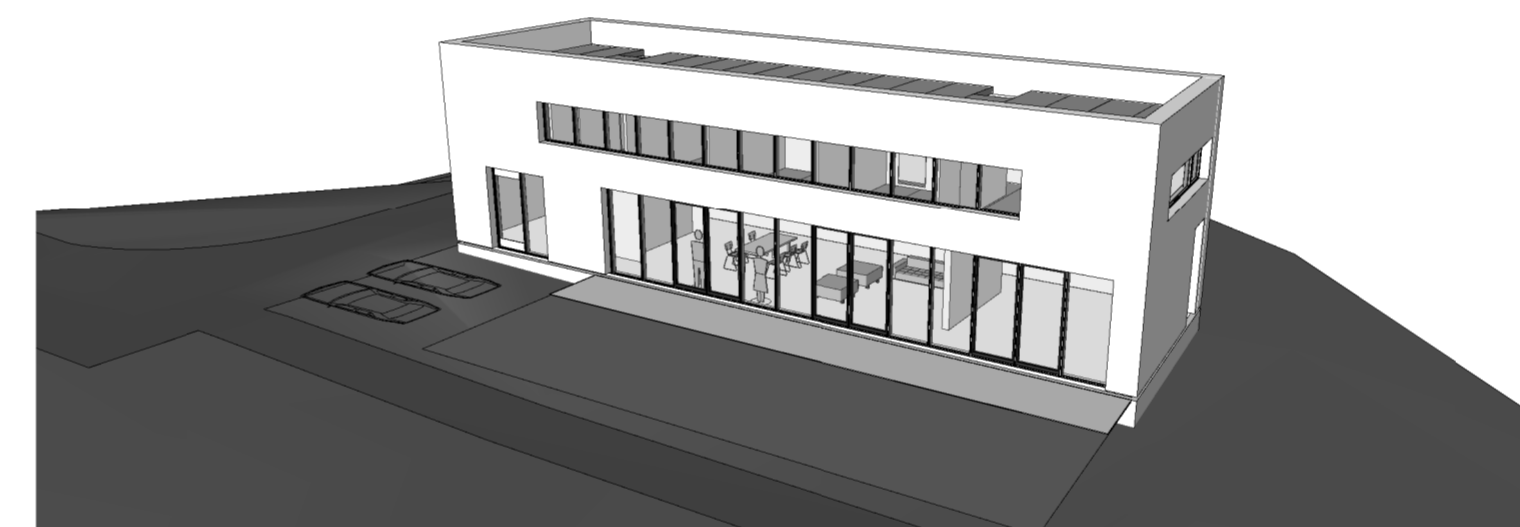
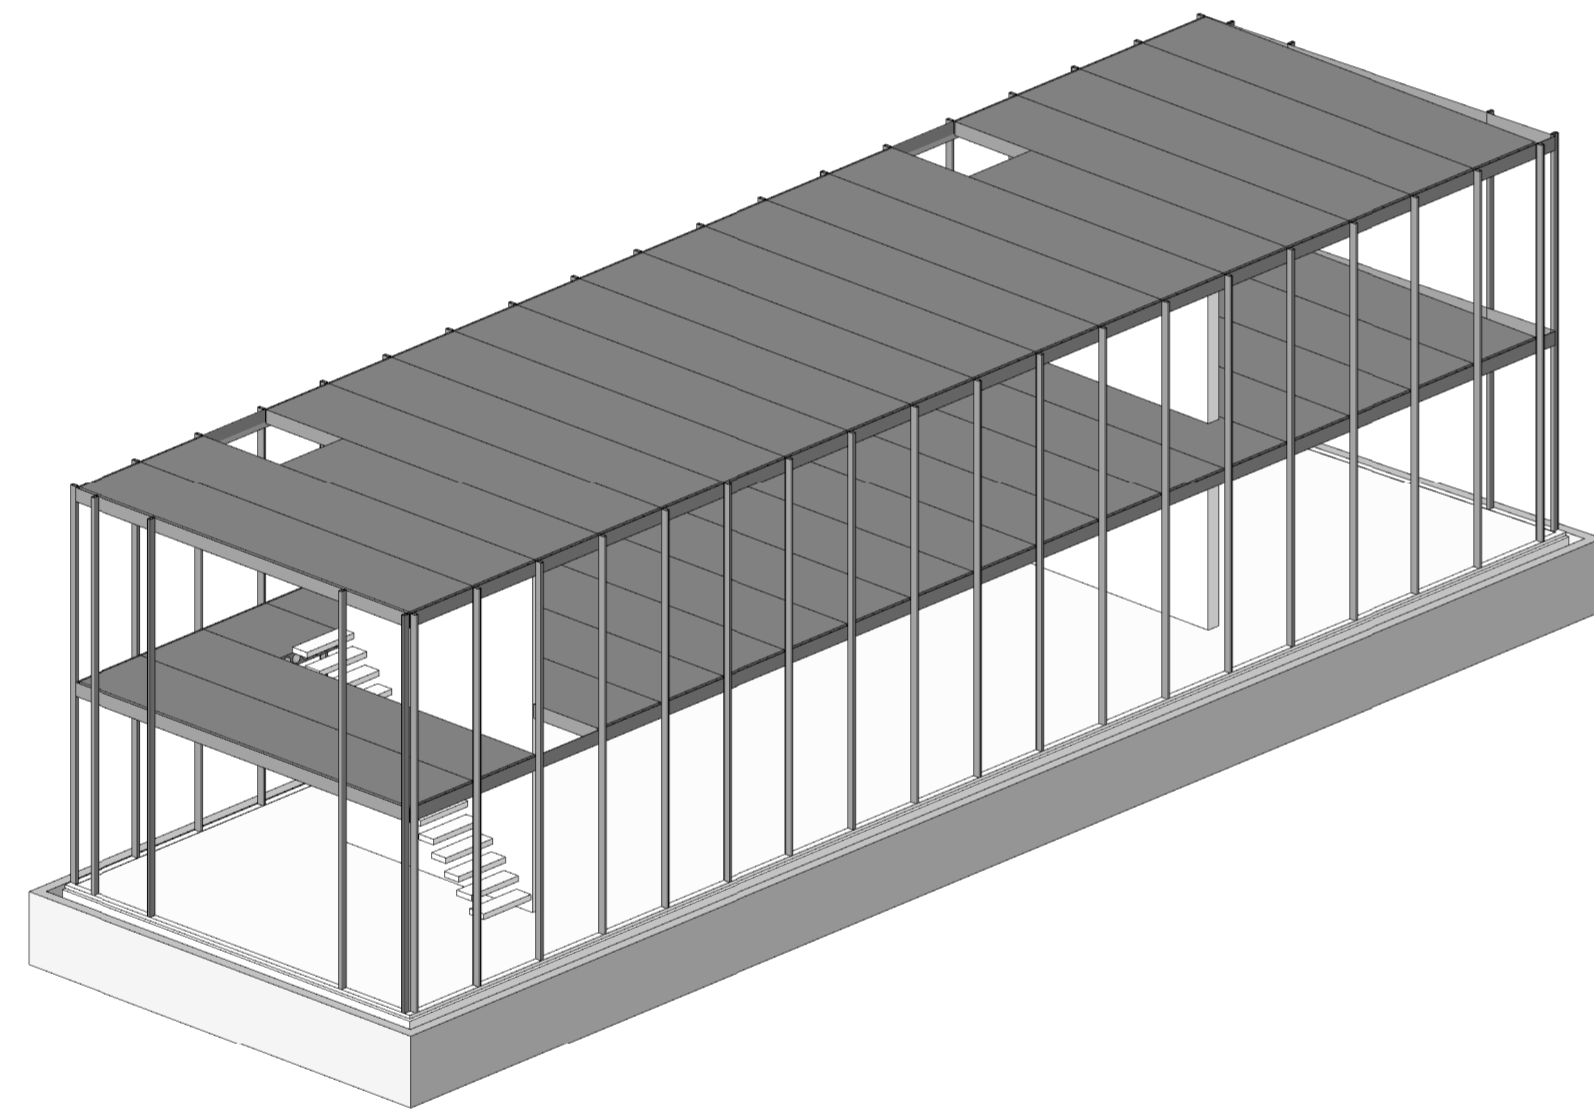



# Wohnhaus Wien

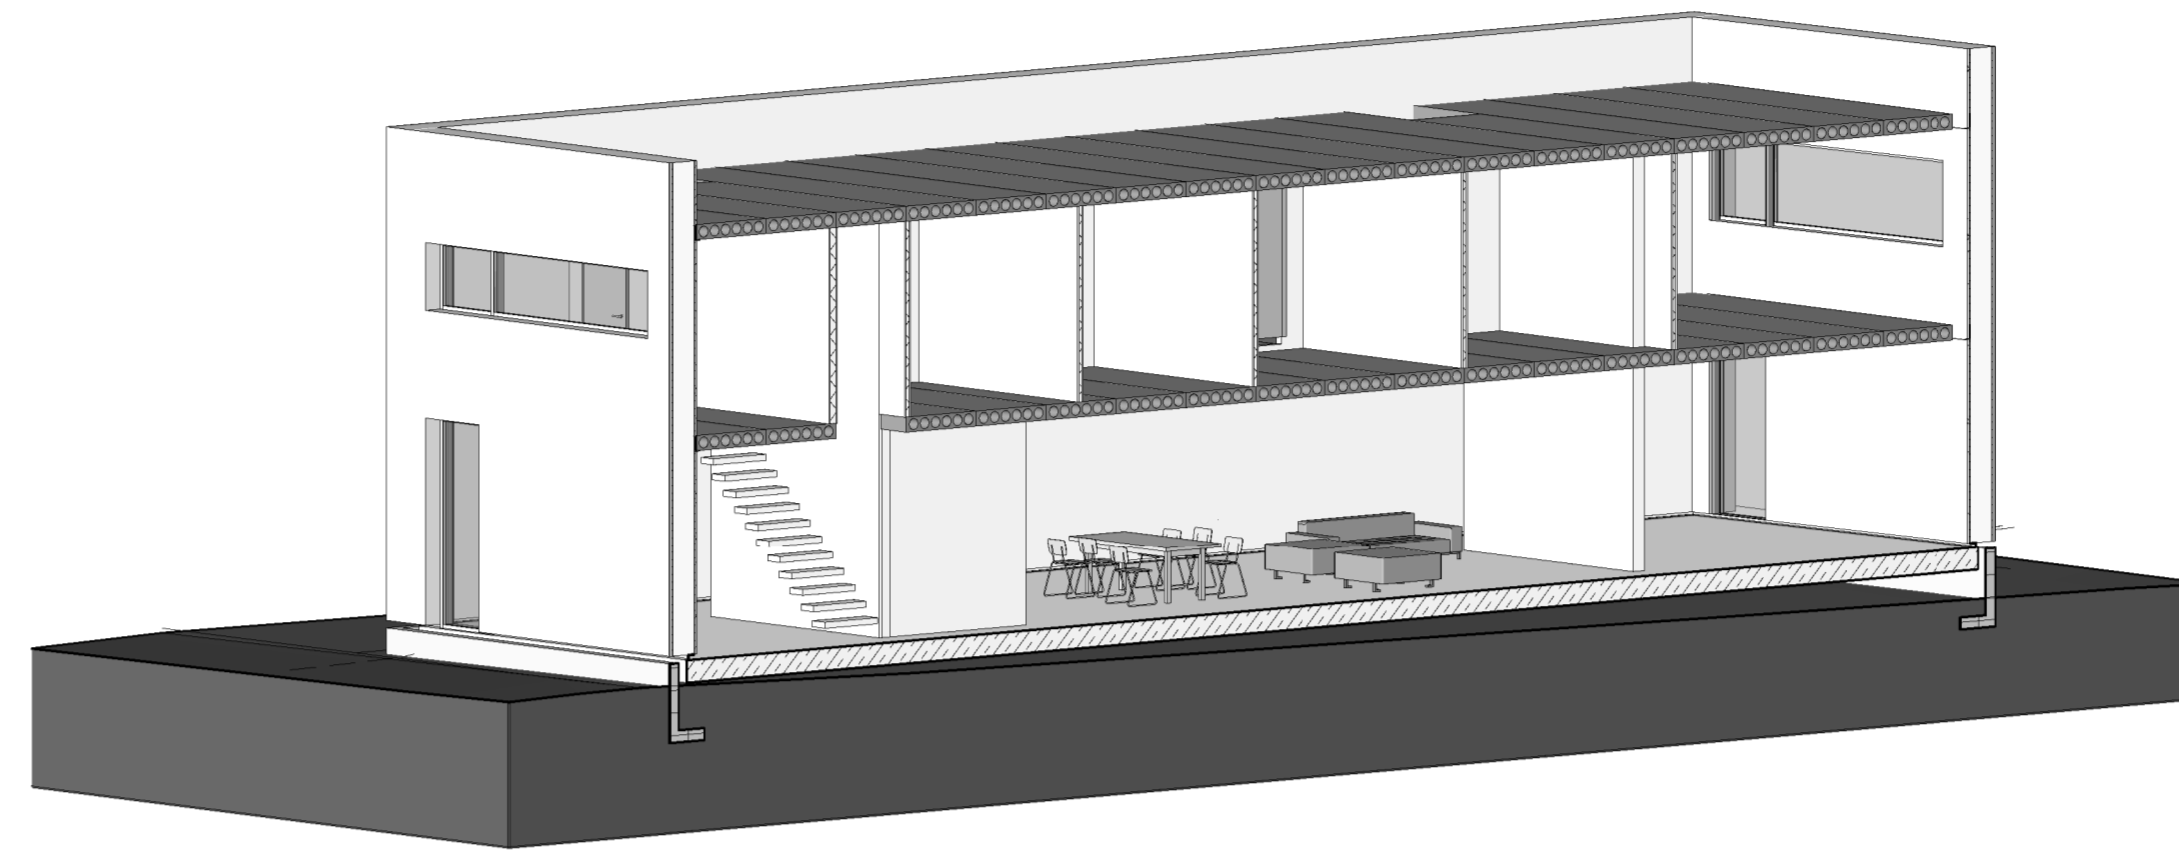

3D-Ansicht 6

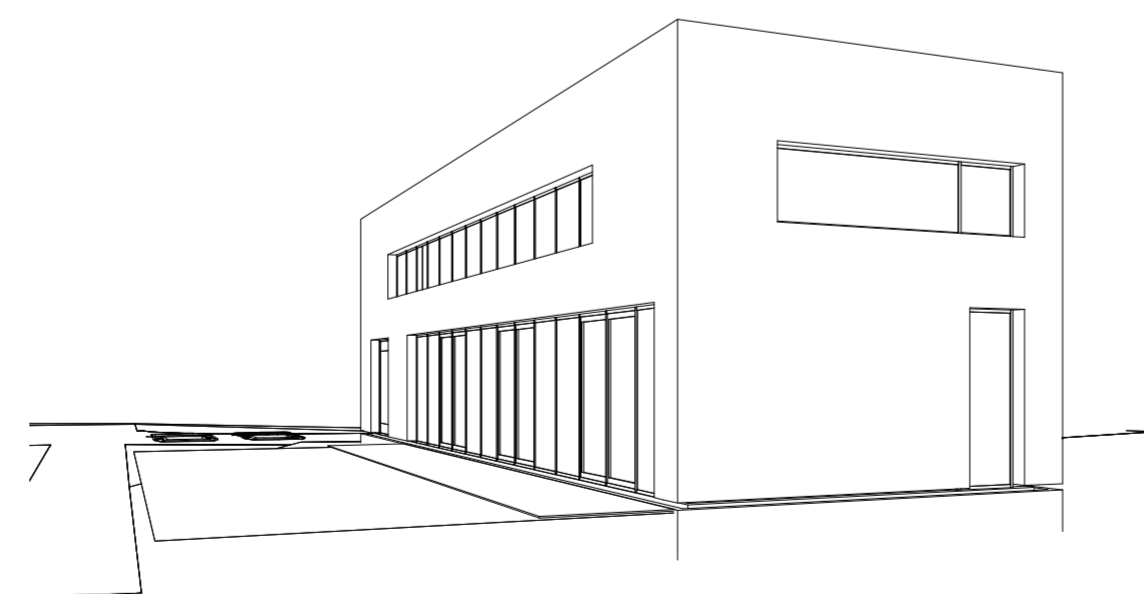

3D-Ansicht 4

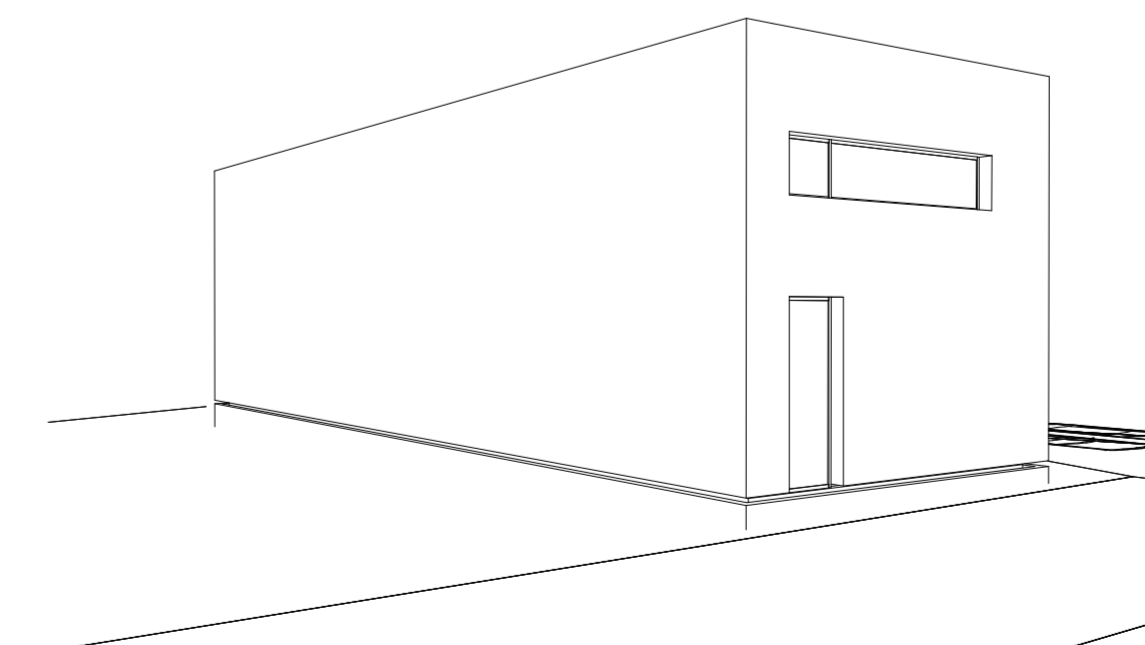

3D-Ansicht 5

# Wohnhaus Wien

Projekt	Bauvorhaben	Anschrift		
018	Wohnhaus Wien	Josef-Harnisch-Str. 9, 54296 Trier		
		Gemarkung	Flur	Nr.
		Kürenz		

Bauherr		Entwurfverfasser	
Tanja + Alexander Wien		Dipl.-Ing. Architekt Alexander Wien	
Steinackerstr. 10	64285 Darmstadt	Steinackerstr. 10	64285 Darmstadt
Tel. +49 (0)6151 4288367	Fax +49 (0)6151 4288368	Tel. +49 (0)6151 4288367	Fax +49 (0)6151 4288368
e-mail: a.wien@arcor.de		e-mail: a.wien@arcor.de	

Datum, Unterschrift	Datum, Unterschrift

Planbezeichnung	Phase
Perspektive Tragwerk	Werkplanung
	Plannummer

Maßstab	Datum	gez.	Index, Datum	Plan
	12/19/06	Autor	28.05.2007	3D